


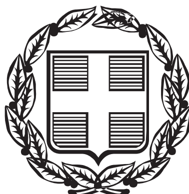

ΕΦΗΜΕΡΙΣ ΤΗΣ ΚΥΒΕΡΝΗΣΕΩΣ

ΤΗΣ ΕΛΛΗΝΙΚΗΣ ΔΗΜΟΚΡΑΤΙΑΣ

ΤΕΥΧΟΣ ΤΕΤΑΡΤΟ — Αρ. Φύλλου 1031

9 Νοεμβρίου 2004

ΠΕΡΙΕΧΟΜΕΝΑ

ΑΠΟΦΑΣΕΙΣ

Χαρακτηρισμός οδού ως κυριότερης και μοναδικής στην περιοχή Λιναρδέικα στον οικισμό «ΡΟΙΔΟΥΛΑ» του Δήμου Μεσολογγίου Νομού Αιτωλοακαρνανίας 1

Τροποποίηση σχεδίου πόλης ΡΟΥΣΕΙΚΩΝ στα Ο.Τ. 81 και 82 του Δήμου Νεάπολης Νομού Αιτωλοακαρνανίας 2

Τροποποίηση - Χωροθέτηση κτιρίου Νηπιαγωγείου Τριαντέικων στο Ο.Τ. 19 σχεδίου πόλης του Δήμου Νεάπολης Νομού Αιτωλοακαρνανίας 3

ΑΠΟΦΑΣΕΙΣ

Αριθ. οικ./3692 (1)

Χαρακτηρισμός οδού ως κυριότερης και μοναδικής στην περιοχή Λιναρδέικα στον οικισμό «ΡΟΙΔΟΥΛΑ» του Δήμου Μεσολογγίου Νομού Αιτωλοακαρνανίας.

Ο ΝΟΜΑΡΧΗΣ ΑΙΤΩΛΟΑΚΑΡΝΑΝΙΑΣ

Έχοντας υπόψη:

1. Τις διατάξεις του Ν.Δ. της 17.7.1923 «περί σχεδίων πόλεων κλπ».
2. Τις διατάξεις του Ν. 2218/1994/ΦΕΚ/Α΄ και του Ν. 2240/1994/ΦΕΚ 153 Α΄ «περί Νομαρχιακής Αυτοδιοίκησης».
3. Το ΦΕΚ 355/Β/4.5.1995 «Δημοσίευση Οργανισμού Νομαρχιακής Αυτοδιοίκησης Αιτ/νίας» όπως τροποποιήθηκε και ισχύει.
4. Το Π.Δ. 24.5.1985 (ΦΕΚ 270/Δ) και ειδικότερα το άρθρο 1 αυτού.
5. Την υπ’ αριθμ. 2391/2004 Εισήγηση της Δ/νσης Πολεοδομίας Αιτ/νιας.
6. Το απόσπασμα ευρύτερης περιοχής οικισμού «Ροιδούλα» κλ. 1/5000 το οποίο συνοδεύει την απόφαση Δημοτικού Συμβουλίου του Δήμου Μεσολογγίου υπ’ αριθμ. 114/2004.
7. Την απόφαση υπ’ αριθμ. 114/2004 του Δημοτικού Συμβουλίου Μεσολογγίου.
8. Την σύμφωνη γνωμοδότηση του Συμβουλίου Χ.Ο.Π. του Ν. Αιτ/νίας όπως διατυπώθηκε στην 12η/2004 πράξη, θέμα 3ο αυτού.
9. Το γεγονός ότι δεν προκαλείται δαπάνη σε βάρος του κρατικού προϋπ/σμού (αρθρ. 29 Α του Ν. 1558/1985) όπως αυτό προστέθηκε με το αρθρ. 27 του Ν. 2081/1992 (ΦΕΚ 154/Α).
10. Την υπ’ αριθμ. 216/15.1.2003 ΦΕΚ 63/Β/24.1.2003 περί Μεταβίβαση Αρμοδιοτήτων στους Βοηθούς Νομάρχες, αποφασίζουμε:

Τον χαρακτηρισμό της οδού ως κύριας και μοναδικής όπως αυτή απεικονίζεται στα συνημμένα διαγράμματα και συγκεκριμένα από το σημείο Γ έως το σημείο Δ, επειδή τα «Λιναρδέικα» αποτελούν ένα οικιστικό σύνολο έστω και μη αναγνωρισμένο και σύμφωνα με την γνωμοδότηση με αριθμ. 105/13.2.1990 του ΥΠΕΧΩΔΕ αυτή δηλαδή η αναγνώριση είναι δυνατή αφού το συγκεκριμένο τμήμα συνδέει τον εν λόγω οικισμό με άλλο οικιστικό σύνολο, όπως ακριβώς απεικονίζεται στο συνημμένο διάγραμμα το οποίο και αποτελεί αναπόσπαστο τμήμα αυτής της απόφασης.

Η απόφαση αυτή να δημοσιευθεί στην Εφημερίδα της Κυβερνήσεως.

Ι.Π. Μεσολογγίου, 20 Οκτωβρίου 2004

Ο Νομάρχης κ.α.α.
Ο Αναπληρωτής Νομάρχης
ΔΗΜΗΤΡΗΣ ΓΕΡΟΠΑΝΤΑΣ

ΕΘΝΙΚΟ ΤΥΠΟΓΡΑΦΕΙΟ
Για τεχνικούς λόγους στο σχεδιάγραμμα
έγινε σμίκρυνση κατά ποσοστό 52 %

Αριθ. 3543 (2)

Τροποποίηση σχεδίου πόλης ΡΟΥΣΕΙΚΩΝ στα Ο.Τ. 81 και 82 του Δήμου Νεάπολης Νομού Αιτωλοακαρνανίας.

Ο ΝΟΜΑΡΧΗΣ ΑΙΤΩΛΟΑΚΑΡΝΑΝΙΑΣ

Έχοντας υπόψη:

1. Τις διατάξεις του Ν.Δ. της 17.7.1923 «περί σχεδίων πόλεων κλπ».

2. Τις διατάξεις του Ν. 2218/1994/ΦΕΚ/Α΄ και του Ν. 2240/1994/ΦΕΚ 153 Α΄ «περί Νομαρχιακής Αυτοδιοίκησης».

3. Το ΦΕΚ 355/Β/4.5.1995 «Δημοσίευση Οργανισμού Νομαρχιακής Αυτοδιοίκησης Αιτ/νίας» όπως τροποποιήθηκε και ισχύει.

4. Τις διατάξεις του άρθρου 29 του Ν. 2831/2000 (ΦΕΚ 140/Α/2000), όπως τροποποιήθηκε με το άρθρο 10 του Ν. 3044/2002 (ΦΕΚ 197/Α/27.8.2002).

5. Την υπ' αριθμ. 1510/28.9.2004 Εισηγητική Έκθεση ΤΠΕ Αγρινίου.

6. Την τεχνική έκθεση και τα τοπογραφικά διαγράμματα του Αγρ. Τοπογρ. Μηχ/κου Μαυρίκα Ευθυμίου (6) θεωρημένα, καθώς και τις φωτογραφίες της περιοχής.

7. Την υπ' αριθμ. 153/2003 απόφαση του Δημοτικού Συμβουλίου Νεάπολης.

8. Το γεγονός ότι τηρήθηκε η διαδικασία των εγκ. με αριθμ. 1/61 και 8/75 του ΥΠΕΧΩΔΕ.

9. Το αποδεικτικό δημοσίευσης - τοιχοκόλλησης απόφασης και τοπογραφικού.

10. Την από 5.1.2004 ανακοίνωση του Δήμου Νεάπολης.

11. Την από 15.7.2004 βεβαίωση Δημάρχου Δήμου Νεάπολης ότι δεν ρυμοτομούνται κτίσματα με νόμιμη άδεια και δεν δημιουργούνται μη άρτια οικόπεδα.

12. Την από 15.7.2004 βεβαίωση Δημάρχου Νεάπολης περί μη υποβολής ενστάσεων κατά της υπ' αριθμ. 153/2003 απόφασης Δ.Σ. Νεάπολης.

13. Τα ατομικά αποδεικτικά επίδοσης ομόρων.

14. Τις εφημερίδες (4 φύλλα).

15. Την σύμφωνη γνωμοδότηση του Συμβουλίου Χ.Ο.Π. του Ν. Αιτ/νίας όπως διατυπώθηκε στην 13η/2004 πράξη, θέμα 3ο αυτού.

16. Το γεγονός ότι δεν προκαλείται δαπάνη σε βάρος του κρατικού προϋπ/σμού (αρθρ. 29 Α του Ν. 1558/1985), όπως αυτό προστέθηκε με το αρθρ. 27 του Ν. 2081/1992 (ΦΕΚ 154/Α).


17. Την υπ' αριθμ. 216/15.1.2003 ΦΕΚ 63/Β/24.1.2003 περί Μεταβίβαση Αρμοδιοτήτων στους Βοηθούς Νομάρχες, αποφασίζουμε:


Εγκρίνεται η τροποποίηση του σχεδίου πόλης Ρουσέικων του Δήμου Νεάπολης Νομού Αιτωλοακαρνανίας στα Ο.Τ. 81 και 82, επειδή πρόκειται για δρόμο κάθετο στον περιμετρικό του σχ. Πόλης χωρίς συνέχεια σε άλλα οικοδομικά τετράγωνα, δεν προκύπτει κυκλοφοριακή επιβάρυνση και ταυτίζεται με υπάρχοντα προ εικοσαετίας δρόμο, όπως ακριβώς απεικονίζεται στο συνημμένο διάγραμμα το οποίο και αποτελεί αναπόσπαστο τμήμα αυτής της Απόφασης.

Η απόφαση αυτή να δημοσιευθεί στην Εφημερίδα της Κυβερνήσεως.

Ι.Π. Μεσολογγίου, 20 Οκτωβρίου 2004

Ο Νομάρχης κ.α.α.
Ο Αναπληρωτής Νομάρχης
ΔΗΜΗΤΡΗΣ ΓΕΡΟΠΑΝΤΑΣ

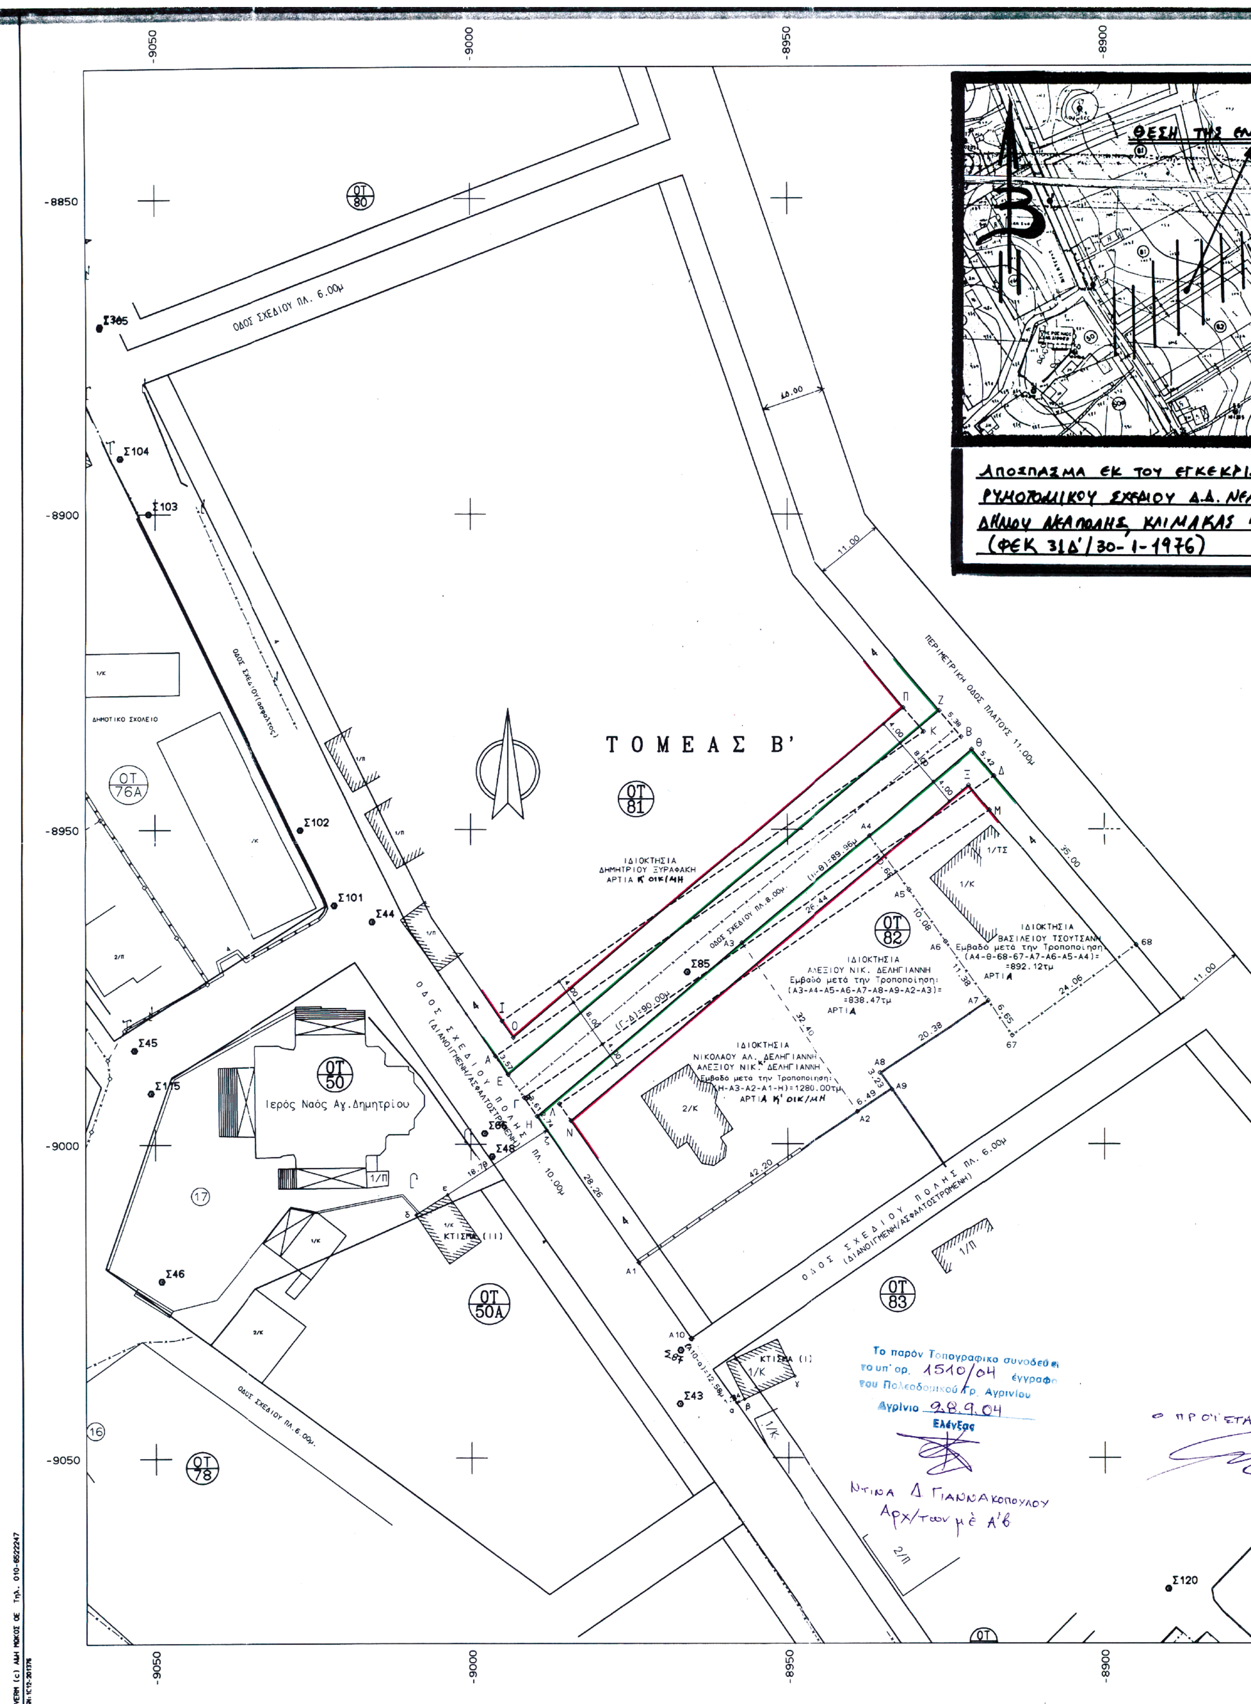
ΑΠΟΣΠΑΣΜΑ ΕΚ ΤΟΥ ΕΓΚΕΚΡΙ
ΡΥΜΟΤΟΜΙΚΟΥ ΣΧΕΔΙΟΥ Δ.Δ. ΝΕΑ
ΔΗΜΟΥ ΑΚΑΠΟΛΗΣ, ΚΛΙΜΑΚΑΣ 1
(ΦΕΚ 31Δ'/30-1-1976)
ΘΕΣΗ ΤΗΣ ΕΝ
ΤΟΜΕΑΣ Β'
ΟΤ 80
ΟΤ 81
ΟΤ 82
ΟΤ 83
ΟΤ 76Α
ΟΤ 50
ΟΤ 50Α
ΟΤ 78
ΟΔΟΣ ΣΧΕΔΙΟΥ ΠΛ. 6.00μ
ΠΕΡΙΜΕΤΡΙΚΗ ΟΔΟΣ ΠΛΑΤΟΥΣ 11.00μ
ΟΔΟΣ ΣΧΕΔΙΟΥ ΠΟΛΗΣ (ΔΙΑΝΟΙΓΜΕΝΗ/ΑΣΦΑΛΤΟΣΤΡΩΜΕΝΗ) ΠΛ. 10.00μ
ΟΔΟΣ ΣΧΕΔΙΟΥ ΠΟΛΗΣ ΠΛ. 6.00μ (ΔΙΑΝΟΙΓΜΕΝΗ/ΑΣΦΑΛΤΟΣΤΡΩΜΕΝΗ)
ΟΔΟΣ ΣΧΕΔΙΟΥ ΠΛ. 8.00μ
ΔΗΜΟΤΙΚΟ ΣΧΟΛΕΙΟ
Ιερός Ναός Αγ. Δημητρίου
ΙΔΙΟΚΤΗΣΙΑ ΔΗΜΗΤΡΙΟΥ ΞΥΡΑΦΑΚΗ ΑΡΤΙΑ Κ' ΟΙΚ/ΜΗ
ΙΔΙΟΚΤΗΣΙΑ ΑΛΕΞΙΟΥ ΝΙΚ. ΔΕΛΗΓΙΑΝΝΗ Εμβαδό μετά την Τροποποίηση: (Α3-Α4-Α5-Α6-Α7-Α8-Α9-Α2-Α3)= =838.47τμ ΑΡΤΙΑ
ΙΔΙΟΚΤΗΣΙΑ ΝΙΚΟΛΑΟΥ ΑΛ. ΔΕΛΗΓΙΑΝΝΗ ΑΛΕΞΙΟΥ ΝΙΚ. ΔΕΛΗΓΙΑΝΝΗ Εμβαδό μετά την Τροποποίηση: (Η-Α3-Α2-Α1-Η)=1280.00τμ ΑΡΤΙΑ Κ' ΟΙΚ/ΜΗ
ΙΔΙΟΚΤΗΣΙΑ ΒΑΣΙΛΕΙΟΥ ΤΣΟΥΤΣΑΝΗ Εμβαδό μετά την Τροποποίηση (Α4-68-67-Α7-Α6-Α5-Α4)= =892.12τμ ΑΡΤΙΑ
ΚΤΙΣΜΑ (ΙΙ)
Σ101
Σ102
Σ103
Σ104
Σ105
Σ44
Σ45
Σ46
Σ43
Σ85
Σ120
-8850
-8900
-8950
-9000
-9050
Το παρόν Τοπογραφικό συνοδεύει το υπ' αρ. 1510/04 έγγραφο του Πολεοδομικού Γρ. Αγρινίου
Αγρίνιο 28.9.04
Ελέγχθη
Ντίνα Δ. Γιαννακοπούλου Αρχ/των μέ Α'β
Ο ΠΡΟΪΣΤΑ
ΑΡΧΕΙΟ:

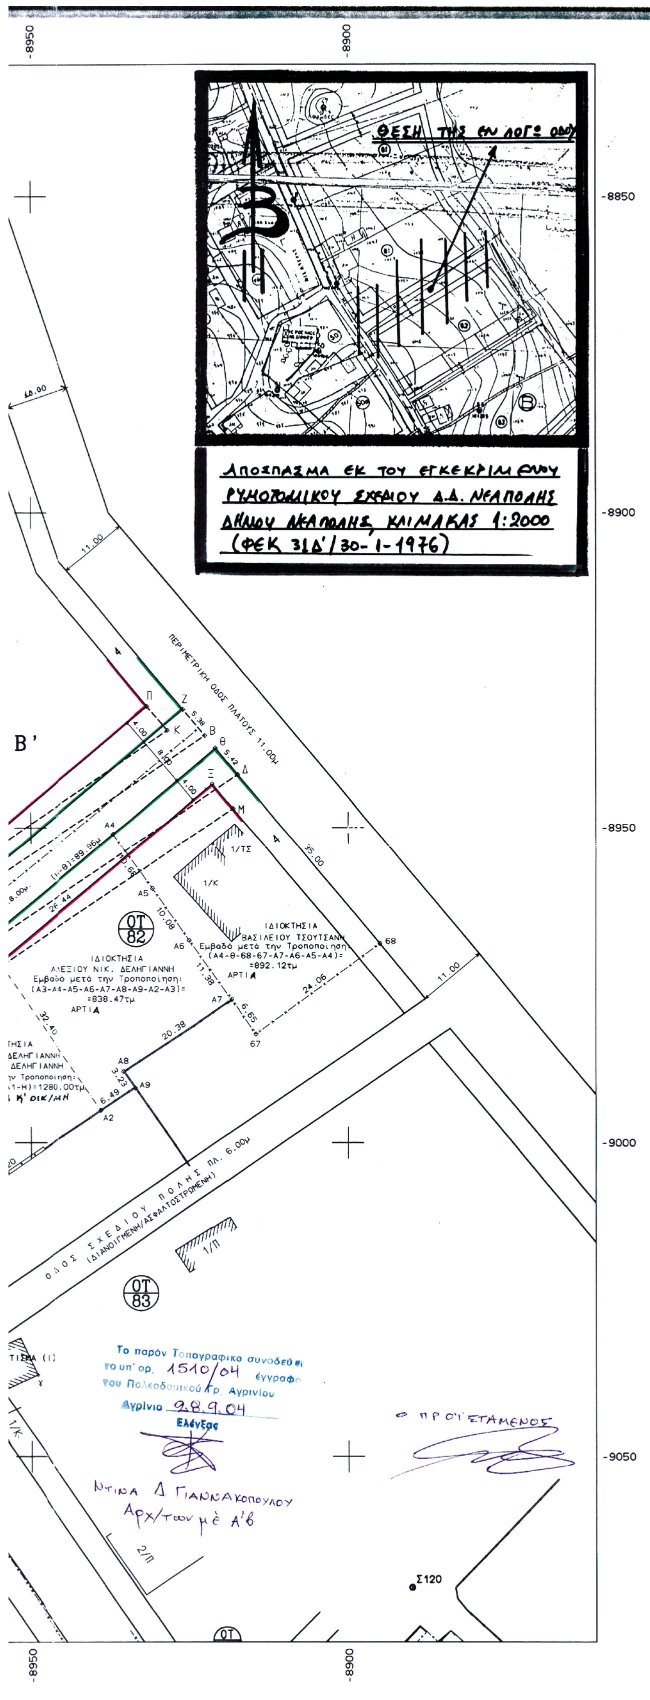

1.ΥΠΟΜΝΗΜΑ ΣΥΜΒΟΛΙΣΜΩΝ:

- ο Στάση
- ——— ΣΥΝΕΧΗΣ
- -×-×- Συρματόπλεγμα
- -·-·- Οριο ιδιοκτησίας
- o——o Οριο ιδιοκτησίας

2.ΟΡΟΙ ΔΟΜΗΣΗΣ Δ.Δ. "ΝΕΑΠΟΛΗ" ΔΗΜΟΥ ΝΕΑΠΟΛΗΣ:
->(Τ.Υ. 12642/18-11-1975, ΦΕΚ31Δ'/30-1-1976, περί εγκρισ. ρυμ/κού σχεδ.)
->(Απόφαση Νομάρχη:3222/1986 για Σ.Δ.)
->(Απόφαση Νομάρχη:1098/1989 για Ημεγ.)

ΤΟΜΕΑΣ Β'

ΠΡΟΣΩΠΟ: 15.00μ
ΕΜΒΑΔΟ : 400.00μ
ΚΑΛΥΨΗ : 40% Προημ
(ΣΥΣΤΗΜΑ:Πανταχόθεν ελεύθερο)
Σ.Δ. : 0.80
ΟΡΟΦΟΙ : 2
Ημεγ. : 9.00μ+

ΕΘΝΙΚΟ ΤΥΠΟΓΡΑΦΕΙΟ
Για τεχνικούς λόγους στο σχεοιάγραμμα έγινε σμίκρυνση κατά ποσοστό 42%

3.ΚΑΘΟΡΙΣΜΟΣ Ο.Γ.:

=>ΚΑΘΟΡΙΣΜΟΣ Ρ.Γ. (Γ-Α10):
Η Ρ.Γ. (Γ-Α10) καθορίστηκε από την ευθυγραμμία (ζ-α) ως εξής:
-Σημείο (Α10) ενδιάμεσα της ευθυγραμμίας (ζ-α) και σε απόσταση (Α10-α)= =12.58μ
-Σημείο (Γ) κατ' επέκταση της ευθυγραμμίας (ζ-α) και προς το μέρος του (ζ) σε απόσταση (Γ-ζ)=6.35μ
όπου ...
->(α): κατ' επέκταση της πλευράς (γ-β) του κτίσματος (Ι) και προς το μέρος του (β), σε απόσταση (β-α)=1.34μ
->(ζ): κατ' επέκταση της πλευράς (δ-ε) του κτίσματος (ΙΙ) και προς το μέρος του (ε), σε απόσταση (ε-ζ)=12.58μ

=>ΚΑΘΟΡΙΣΜΟΣ Ρ.Γ. (Γ-Δ):
Η Ρ.Γ. (Γ-Δ) καθορίστηκε ως εξής:
Η (Γ-Δ) είναι κάθετη στην (Γ-Α10) και το σημείο (Δ) απέχει απόσταση από το (Γ) ίση με (Γ-Δ)=90.00μ

4. – – – – – Καταργηθείσα Ρ.Γ.
——— Προτεινόμενη Ρ.Γ.
– – – – – Καταργηθείσα Ο.Γ.
——— Προτεινόμενη Ο.Γ.

ΤΕΧΝΙΚΟ ΓΡΑΦΕΙΟ ΜΕΛΕΤΩΝ
ΕΥΘΥΜΙΟΣ Κ. ΜΑΥΡΙΚΑΣ
ΔΙΠΛΩΜ. ΑΓΡΟΝΟΜΟΣ & ΤΟΠΟΓΡΑΦΟΣ ΜΗΧ/ΚΟΣ ΕΘΝ. ΜΕΤΣΟΒ. ΠΟΛΥΤΕΧΝΕΙΟΥ
Πλατεία 28ης Οκτωβρίου 5 (Πλ.Καραπανέικα),Τ.Κ. 30100 Αγρίνιο
Τηλ./Fax:(26410) 32568, κινητό:6972-769 411, οικία:(26410) 24148

ΕΡΓΟΔΟΤΗΣ
ΝΙΚΟΛΑΟΣ ΑΛΕΞΙΟΥ ΔΕΛΗΓΙΑΝΝΗΣ
ΑΛΕΞΙΟΣ ΝΙΚ. ΔΕΛΗΓΙΑΝΝΗΣ
ΒΑΣΙΛΕΙΟΣ ΤΣΟΥΤΣΑΝΗΣ
ΔΗΜΗΤΡΙΟΣ ΞΥΡΑΦΑΚΗΣ

Βεβαιώνεται ότι η διατυπούμενη στο παρόν Τοπογραφικό διάγραμμα ρυμοτομία, είναι σύμφωνη με την αριθμ. 153/2003 απόφαση Δημοτικού Συμβουλίου Δήμου Νεάπολης.
Νεάπολη 15/7/2004
Ο ΔΗΜΑΡΧΟΣ ΝΕΑΠΟΛΗΣ
Παναγιώτης Τσαμάκης

ΕΡΓΟ
ΤΡΟΠΟΠΟΙΗΣΗ-ΜΕΤΑΤΟΠΙΣΗ ΟΔΟΥ ΜΕΤΑΞΥ ΤΩΝ Ο.Τ.82 & Ο.Τ. 81 ΣΤΟ Δ.Δ. ΝΕΑΠΟΛΗΣ ΔΗΜΟΥ ΝΕΑΠΟΛΗΣ

ΘΕΣΗ
Ο.Τ.82 & Ο.Τ. 81 Δ.Δ. ΝΕΑΠΟΛΗΣ ΔΗΜΟΥ ΝΕΑΠΟΛΗΣ

ΘΕΜΑ ΣΧΕΔΙΟΥ	ΑΡΙΘΜΟΣ ΣΧΕΔΙΟΥ
ΤΟΠΟΓΡΑΦΙΚΟ ΔΙΑΓΡΑΜΜΑ	1
	ΚΛΙΜΑΚΑ 1:500

ΧΡΟΝΟΣ ΜΕΛΕΤΗΣ : ΝΟΕΜΒΡΙΟΣ 2003

ΥΠΟΓΡΑΦΗ-ΣΦΡΑΓΙΔΑ	ΕΛΕΓΧΟΣ-ΘΕΩΡΗΣΗ ΥΠΗΡΕΣΙΑΣ
ΕΥΘΥΜΙΟΣ Κ. ΜΑΥΡΙΚΑΣ ΔΙΠΛΩΜΑΤΟΥΧΟΣ ΑΓΡΟΝΟΜΟΣ & ΤΟΠΟΓΡΑΦΟΣ ΜΗΧΑΝΙΚΟΣ Ε.Μ.Π. ΜΕΛΟΣ Τ.Ε.Ε. ΠΛ. 28ης ΟΚΤΩΒΡΙΟΥ 5 ΑΓΡΙΝΙΟ	ΕΛΛΗΝΙΚΗ ΔΗΜΟΚΡΑΤΙΑ ΝΟΜΑΡΧΙΑΚΗ ΑΥΤΟΔΙΟΙΚΗΣΗ ΑΙΤΩΛ/ΝΙΑΣ Δ/ΝΣΗ ΠΟΛ. & ΠΕΡΙΒΑΛΛΟΝΤΟΣ Αριθ. Πράξεως 13γ/04 (θέμα 3ο) Συνοδεύει την υπ' αριθ. 3543 Απόφαση του Νομάρχη Αιτωλ/νίας περί Τροποποίηση σχ. Ρυμοτομίας στα Ο.Τ. 81 κ' 82 20/10/04

Ο ΔΙΕΥΘΥΝΤΗΣ
Δημήτριος
Αγρον. Τοπ/φος Μηχ/κος

Αριθ. 3125 (3)

Τροποποίηση - Χωροθέτηση κτιρίου Νηπιαγωγείου Τριαντέικων στο Ο.Τ. 19 σχεδίου πόλης του Δήμου Νεάπολης Νομού Αιτωλοακαρνανίας.

Ο ΝΟΜΑΡΧΗΣ ΑΙΤΩΛΟΑΚΑΡΝΑΝΙΑΣ

Έχοντας υπόψη:

1. Τις διατάξεις του Ν.Δ. της 17.7.1923 «περί σχεδίων πόλεων κλπ».

2. Τις διατάξεις του Ν. 2218/1994/ΦΕΚ/Α΄ και του Ν. 2240/1994/ΦΕΚ 153 Α΄ «περί Νομαρχιακής Αυτοδιοίκησης».

3. Το ΦΕΚ 355/Β/4.5.1995 «Δημοσίευση Οργανισμού Νομαρχιακής Αυτοδιοίκησης Αιτ/νίας», όπως τροποποιήθηκε και ισχύει.

4. Τις διατάξεις του άρθρου 29 του Ν. 2831/2000 (ΦΕΚ 140/Α/2000) όπως τροποποιήθηκε με το άρθρο 10 του Ν. 3044/2002 (ΦΕΚ 197/Α/27.8.2002).

5. Την υπ' αριθμ. 1841/14.9.2004 Εισηγητική Έκθεση ΤΠΕ Αγρινίου.

6. Την τεχνική έκθεση και τα τοπογραφικά διαγράμματα θεωρημένα, καθώς και τις φωτογραφίες της περιοχής.

7. Την υπ' αριθμ. 82/2004 απόφαση Δημοτικού Συμβουλίου Νεάπολης.

8. Το γεγονός ότι τηρήθηκε η διαδικασία των εγκ. με αριθμ. 1/61 και 8/75 του ΥΠΕΧΩΔΕ.

9. Το αποδεικτικό δημοσίευσης - τοιχοκόλλησης απόφασης και τοπογραφικού.

10. Τη βεβαίωση Δημάρχου Δήμου Νεάπολης περί μη υποβολής ένστασης.

11. Τη βεβαίωση Δημάρχου Νεάπολης ότι με την τροποποίηση δεν δημιουργούνται μη άρτια οικόπεδα και δεν ρυμοτομούνται οικοδομές.

12. Τις εφημερίδες (4 φύλλα).

13. Τη σύμφωνη γνωμοδότηση του Συμβουλίου Χ.Ο.Π. του Ν. Αιτ/νίας όπως διατυπώθηκε στην 12η/2004 πράξη, θέμα 4ο αυτού.

14. Το γεγονός ότι δεν προκαλείται δαπάνη σε βάρος του κρατικού προϋπ/σμού (αρθρ. 29 Α του Ν. 1558/1985) όπως αυτό προστέθηκε με το αρθρ. 27 του Ν. 2081/1992 (ΦΕΚ 154/Α).

15. Την υπ' αριθμ. 216/15.1.2003 ΦΕΚ 63/Β/24.1.2003 περί Μεταβίβασης Αρμοδιοτήτων στους Βοηθούς Νομάρχες, αποφασίζουμε:


Εγκρίνεται η χωροθέτηση του κτιρίου Νηπιαγωγείου στο Ο.Τ. 19 Τριαντέικων Δήμου Νεάπολης Ν. Αιτ/νιας όπως ακριβώς απεικονίζεται στο συνημμένο διάγραμμα το οποίο και αποτελεί αναπόσπαστο τμήμα αυτής της Απόφασης.

Η απόφαση αυτή να δημοσιευθεί στην Εφημερίδα της Κυβερνήσεως.

Ι.Π. Μεσολογγίου, 20 Οκτωβρίου 2004

Ο Νομάρχης κ.α.α.

Ο Αναπληρωτής Νομάρχης
ΔΗΜΗΤΡΗΣ ΓΕΡΟΠΑΝΤΑΣ

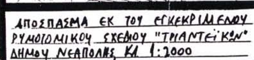



Το παρόν Τοπογραφικό συνοδεύει το υπ' αρ. 1841/04 έγγραφο του Πολεοδ. Γρ. Αγρινίου
Αγρίνιο 14.9.04
Ελέγχας

ΕΘΝΙΚΟ ΤΥΠΟΓΡΑΦΕΙΟ
Για τεχνικούς λόγους στο σχεδιάγραμμα έγινε σμίκρυνση κατά ποσοστό 30 %

ΟΤ23

ΡΥΜΟΤΟΜΙΚΗ ΓΡΑΜΜΗ

ΟΙΚΟΔΟΜΙΚΗ ΓΡΑΜΜΗ

ΟΔΟΣ ΣΧΕΔΙΟΥ ΠΟΛΕΩΣ ΠΛ. 8.00μ (ΑΔΙΑΝΟΙΚΤΟΣ)

ΑΤΕΙΑ

ΡΥΜΟΤΟΜΙΚΗ ΓΡΑΜΜΗ

ΧΩΡΟΣ ΓΙΑ ΠΑΙΔΙΚΗ ΧΑΡΑ

ΡΥΜΟΤΟΜΙΚΗ ΓΡΑΜΜΗ

Σ ΓΙΑ ΣΧΟΛΕΙΟ


ΟΤ21

Υ/Κ

Υ/Κ

ΟΡΟΙ ΔΟΜΗΣΗΣ (Τ.Τ. 6772/27-6-1978,ΦΕΚ 301/Δ'/20-6-1978 ΠΕΡΙ ΕΓΚΡΙΣΕΩΣ ΡΤΜ/ΚΟΤ ΣΧΕΔΙΟΤ ΤΡΙΑΝΤΕΙΚΩΝ)

Α) ΠΡΟΣΩΠΟ :14.00Μ
ΕΜΒΑΔΟ :250,00 τμ.
ΚΑΛΤΨΗ 60%
ΣΤΣΤΗΜΑ ΔΟΜΗΣΗΣ: ΠΤΕΡΤΓΕΣ (ΠΡΩΗΝ)
Σ. Δ. : 1.2 ΑΠΟΦΑΣΗ ΝΟΜΑΡΧΗ 3222/1986
Η ΜΕΓ. : 9,00+2Μ ΓΙΑ ΣΤΕΓΗ ΑΠΟΦΑΣΗ ΝΟΜΑΡΧΗ 1098/89, ΦΕΚ 300Δ'/17-5-89
ΛΟΙΠΑ : ΩΣ ΓΟΚ '85

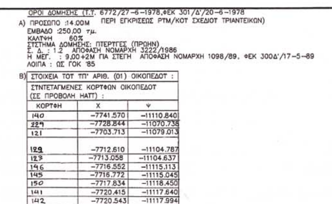

Β) ΣΤΟΙΧΕΙΑ ΤΟΤ ΤΠ' ΑΡΙΘ. (01) ΟΙΚΟΠΕΔΟΤ :

ΣΤΝΤΕΤΑΓΜΕΝΕΣ ΚΟΡΤΦΩΝ ΟΙΚΟΠΕΔΟΤ (ΣΕ ΠΡΟΒΟΛΗ ΗΑΤΤ) :

ΚΟΡΤΦΗ	Χ	Ψ
140	-7741.570	-11110.840
229	-7728.844	-11070.738
121	-7703.713	-11079.013
122	-7712.610	-11104.787
123	-7713.058	-11104.637
146	-7716.552	-11115.113
145	-7716.772	-11115.045
150	-7717.834	-11118.450
141	-7720.415	-11117.640
142	-7720.543	-11117.994

Γ)ΕΜΒΑΔΟΝ (140-229-121-122-146-145-150-141-142-140) =1085.99ΤΜ

Ε) ΤΠΕΤΘΤΝΗ ΔΗΛΩΣΗ

α.ΤΟ ΤΠ' ΑΡΙΘ.(01) ΟΙΚΟΠΕΔΟ ΜΕ ΣΤΟΙΧΕΙΑ (140-229-121-122-123-146-145-150-141-142) ΕΜΒΑΔΟΤ1085.99ΤΜ ΙΔΙΟΚΤΗΣΙΑΣ ΔΗΜΟΤ ΝΕΑΠΟΛΗΣ ΒΡΙΣΚΕΤΑΙ ΕΝΤΟΣ ΣΧΕΔΙΟΤ ΠΟΛΕΩΣ ΟΙΚΙΣΜΟΤ "ΤΡΙΑΝΤΕΙΚΩΝ" ΔΗΜΟΤ ΝΕΑΠΟΛΗΣ ΚΑΙ ΕΝΤΟΣ ΟΡΙΩΝ (ΚΟΚΚΙΝΗ ΓΡΑΜΜΗ) ΤΟΤ ΕΓΚΕΚΡΙΜΕΝΟΤ ΓΕΝΙΚΟΤ ΠΟΛΕΟΔΟΜΙΚΟΤ ΣΧΕΔΙΟΤ ΜΕ ΧΡΗΣΗ "ΕΚΠΑΙΔΕΤΣΗ".
ΕΙΝΑΙ ΑΡΤΙΟ ΚΑΙ ΟΙΚΟΔΟΜΗΣΙΜΟ ΣΤΜΦΩΝΑ ΜΕ ΤΙΣ ΙΣΧΤΟΤΣΕΣ ΠΟΛΕΟΔΟΜΙΚΕΣ ΔΙΑΤΑΞΕΙΣ.

β.ΔΕΝ ΕΜΠΙΠΤΕΙ ΣΤΙΣ ΔΙΑΤΑΞΕΙΣ ΤΩΝ ΑΡΘΡΩΝ 8 & 9 ΤΟΤ Ν.1337/83 ΠΕΡΙ ΕΙΣΦΟΡΑΣ ΣΕ ΓΗ ΚΑΙ ΧΡΗΜΑ ΟΤΤΕ ΚΑΙ ΣΤΙΣ ΔΙΑΤΑΞΕΙΣ ΤΟΤ ΑΡΘΡΟΤ 12 ΤΟΤ ΙΔΙΟΤ ΝΟΜΟΤ ΟΠΩΣ ΤΡΟΠΟΠΟΙΗΘΗΚΕ ΤΕΛΕΤΤΑΙΩΣ ΑΠΟ ΤΟ ΑΡΘΡΟ 6 ΠΑΡ.4 ΤΟΤ Ν.2242/94 "ΠΕΡΙ ΕΦΑΡΜΟΓΗΣ ΜΕΛΕΤΗΣ ΣΕ ΖΩΝΕΣ ΠΟΤ ΕΝΤΑΣΣΟΝΤΑΙ Η ΕΠΕΚΤΕΙΝΕΤΑΙ ΤΟ ΠΟΛΕΟΔΟΜΙΚΟ ΣΧΕΔΙΟ".

ΑΓΡΙΝΙΟ -200

Ο ΣΤΝΤΑΞΑΣ

ΣΤ. ΔΗΛΩΣΗ ΤΠΟΔΕΙΞΗΣ ΟΡΙΩΝ :
Ο ΚΑΤΩΘΙ ΤΠΟΓΕΓΡΑΜΜΕΝΟΣ ΠΑΝΑΓΙΩΤΗΣ ΤΣΙΑΜΑΚΗΣ ΔΗΜΑΡΧΟΣ ΤΟΤ ΔΗΜΟΤ ΝΕΑΠΟΛΗΣ ΔΗΛΩΝΩ ΤΠΕΤΘΤΝΑ ΟΤΙ ΤΑ ΟΡΙΑ ΤΟΤ ΤΠ' ΑΡΙΘ. (01) ΟΙΚΟΠΕΔΟΤ ΠΟΤ ΑΝΑΦΕΡΕΤΑΙ ΚΑΙ ΠΕΡΙΓΡΑΦΕΤΑΙ ΣΤΟ ΤΟΠΟΓΡΑΦΙΚΟ ΔΙΑΓΡΑΜΜΑ ΜΕ ΤΑ ΣΤΟΙΧΕΙΑ (140-229-121-122-123-146-145-150-141-142 ΕΜΒΑΔΟΤ (01)=1085,99ΤΜ ΤΠΟΔΕΙΧΘΗΣΑΝ ΑΠΟ ΕΜΕΝΑ ΤΟΝ ΙΔΙΟ ΕΠΙ ΤΟΠΟΤ.

ΑΓΡΙΝΙΟ -200

Ο ΔΗΜΑΡΧΟΣ

Ζ. ΠΑΡΑΤΗΡΗΣΕΙΣ :
α.ΕΝΤΟΣ ΤΗΣ ΤΠ' ΑΡΙΘ.(01) ΙΔΙΟΚΤΗΣΙΑΣ ΔΕΝ ΔΙΕΡΧΟΝΤΑΙ ΔΙΚΤΤΑ ΤΨΗΛΗΣ ΤΑΣΗΣ ΟΤΤΕ ΡΕΜΑ.
β.ΤΟ ΠΑΡΟΝ ΤΟΠΟΓΡΑΦΙΚΟ ΔΙΑΓΡΑΜΜΑ ΕΙΝΑΙ ΕΝΤΑΓΜΕΝΟ ΣΤΟ ΚΡΑΤΙΚΟ ΣΤΣΤΗΜΑ ΣΤΝΤΕΤΑΓΜΕΝΩΝ ΚΑΙ ΣΤΓΚΕΚΡΙΜΕΝΑ ΣΕ ΠΡΟΒΟΛΗ ΗΑΤΤ.

ΕΛΛΗΝΙΚΗ ΔΗΜΟΚΡΑΤΙΑ
ΝΟΜΟΣ ΑΙΤΩΛ/ΝΙΑΣ
ΠΕΡΙΦΕΡΕΙΑ ΔΥΤΙΚΗΣ ΕΛΛΑΔΑΣ
ΔΗΜΟΣ ΝΕΑΠΟΛΗΣ

ΕΡΓΟ : ΑΝΕΓΕΡΣΗ ΝΗΠΙΑΓΩΓΕΙΟΥ ΣΤΑ ...ΗΣ

ΕΛΛΗΝΙΚΗ ΔΗΜΟΚΡΑΤΙΑ
ΝΟΜΑΡΧΙΑΚΗ ΑΥΤΟΔΙΟΙΚΗΣΗ ΑΙΤΩΛ/ΝΙΑΣ
Δ/ΝΣΗ ΠΟΛ. & ΠΕΡΙΒΑΛΛΟΝΤΟΣ
Αριθ. Πράξεως 12η (θέμα 4ο
Συνοδεύει την υπ' αριθ. 3125
Απόφαση του Νομάρχη Αιτωλ/νίας περί Τροποποίηση - Χωροθέτηση Νηπιαγωγείου Τριαντεΐκων
Μεσολόγγι 20/10/04
Ε.Ν.
Ο Δ/ΝΤΗΣ
Τζιώλης Δημήτριος
Αγρόν. Τοπ/φος Μηχ/κος

ΘΕΣΗ ΕΡΓΟΥ : ΕΝΤΟΣ ΡΥΜΟΤΟΜΙΚΟΥ ΣΧΕΔΙΟΥ ... ΔΗΜΟΥ ΝΕΑΠΟΛΗΣ

ΚΑΤΗΓΟΡΙΑ ΚΤΙΡΙΟΥ : ΑΝΕΓΕΡΣΗ 2/Θ Ν/Γ ΣΤΑ ΤΡΙΑΝΤΕΪΚΑ ΔΗΜΟΥ ΝΕΑΠΟΛΗΣ-ΝΟΜΟΥ ΑΙΤΩΛ/ΑΚΑΡΝΑΝΙΑΣ

ΤΙΤΛΟΣ ΣΧΕΔΙΟΥ : ΤΟΠΟΓΡΑΦΙΚΟ ΔΙΑΓΡΑΜΜΑ ΧΩΡΟΘΕΤΗΣΗΣ ΚΤΙΡΙΟΥ

ΚΛΙΜΑΚΑ | ΑΡΙΘΜΟΣ ΣΧΕΔΙΟΥ

Βεβαιώνεται ότι η διατυπούμενη στο παρόν Τοπογραφικό διάγραμμα ρυμοτομία, είναι σύμφωνη με την αριθ. 82/2004 απόφαση Δημοτικού Συμβουλίου Δήμου Νεάπολης.

Νεάπολη 13/9/2004

Ο ΔΗΜΑΡΧΟΣ ΝΕΑΠΟΛΗΣ

Παναγιώτης Τσαμάκης

Ο Συντάξας
Νεάπολη 25/8/2004

ΕΥΑΓΓΕΛΟΣ Α. ΤΣΟΥΝΗΣ
ΠΟΛΙΤΙΚΟΣ ΜΗΧ.
ΔΗΜΟΥ ΝΕΑΠΟΛΗΣ

ΘΕΩΡΗΘΗΚΕ
Μεσολόγγι 25/8/2004
Ο Προϊστάμενος ΤΥΔΚ

ΚΩΝΣΤΑΝΤΙΝΟΣ ΜΑΚΡΗΣ
Τοπογράφος Μηχανικός

ΔΟΚ 1068 ΦΕΚ
ΚΕΙΜΕΝΟ ΣΕΛ.
ΣΧΕΔΙΟ ΣΕΛ. 8
ΠΟΣΟΣΤΟ 30 %

ΗΜΕΡΟΜΗΝΙΑ